

PROYECTO:
EDIFICIO DE LA UNIDAD
JUDICIAL REGIONAL DE
PANAMÁ OESTE

PROPIETARIO:
ÓRGANO JUDICIAL

UBICACIÓN:
CORREGIMIENTO DE PLAYA LEONA,
DISTRITO DE LA CHORRERA,
PROV. DE PANAMÁ OESTE,
REPÚBLICA DE PANAMÁ.

CONSORCIO RM - FEMUR UNIDAD JUDICIAL

DISEÑA CONSTRUYE

1. EL REPRESENTANTE LEGAL, REPRESENTANTE LEGAL DE LOS PROPIETARIOS, DEBE SER UN CIUDADANO DE PANAMÁ.

APROBADO

DIRECTOR DE OBRAS Y CONSTRUCCIONES MUNICIPALES

DISEÑO: GILBERTO GUARDIA N. DISEÑO: FEMUR

ESTRUCTURA: ING. VICTOR CANO ELECTRICIDAD: ING. GABRIEL GARZON

ELECTRICIDAD: ING. GABRIEL GARZON PLUMERIA: ING. GABRIEL GARZON

PLANO No. 1

FECHA: MARZO 2023 ESCALA: INDICADA

CONTENIDO DE LA HOJA

PLANTA AMOBLADA Y SIMBOLOGÍA
MÓDULO B - POSTERIOR
NIVEL 100


HOJA:

AR-27 DE 127

PLANOS CONSTRUCTIVOS

28

420

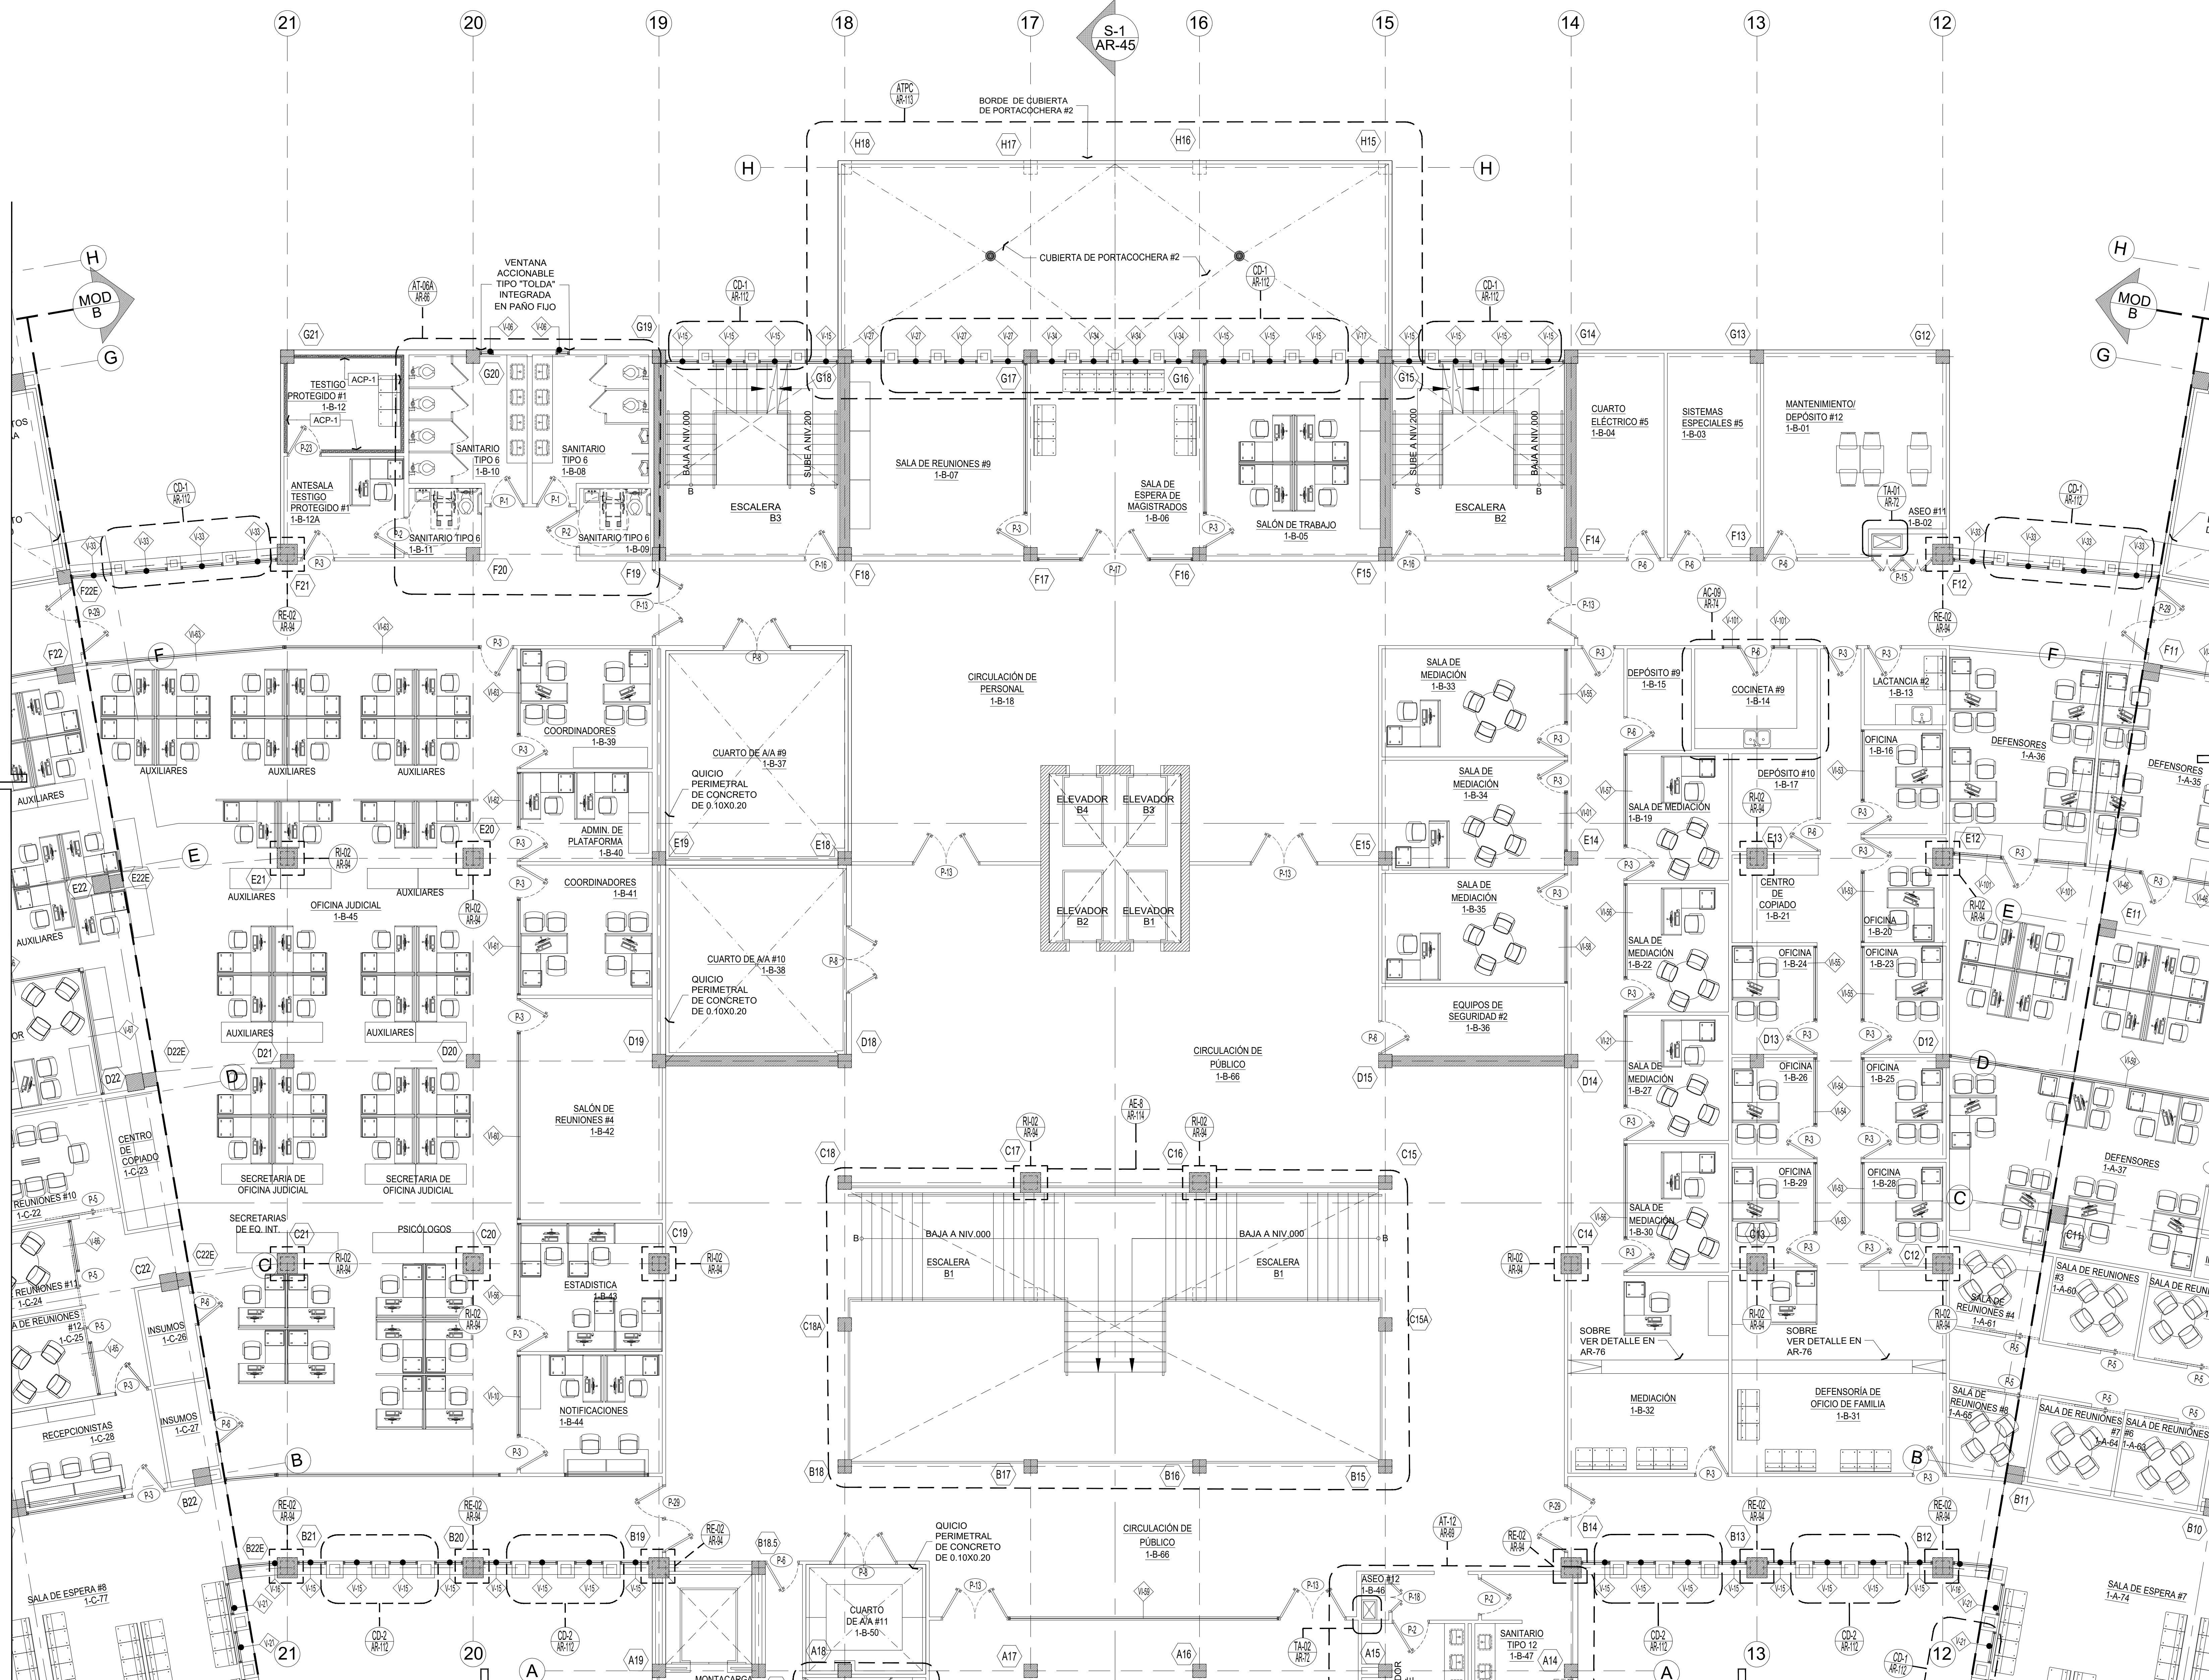

LEYENDA DE RECURRIMIENTO DE COLUMNAS

RE-02	RECURRIMIENTO PARA COLUMNA REFORZADA DE LÁMINAS DE FIBROCEMENTO DE 14mm + MORTERO CEMENTICIO PARA EXTERIORES DE 1.5mm + ACABADO DE MORTERO ACRILICO EXTRALISO + PINTURA 100% ACRILICA PARA EXTERIORES
RI-02	RECURRIMIENTO PARA COLUMNA REFORZADA DE LÁMINAS DE FIBROCEMENTO DE 14mm + MORTERO CEMENTICIO PARA DE 1.5mm + ACABADO DE MORTERO ACRILICO EXTRALISO + PINTURA 100% ACRILICA PARA INTERIORES

AMP-22
AR-27

AMPLIACIÓN DE PLANTA AMOBLADA Y SIMBOLOGÍA NIVEL 100

ESC 1:75

MÓDULO B

NOTA:
TODAS LAS VENTANAS ACCIONABLES, VENTANAS DE SEGURIDAD, VENTANAS DE SEGURIDAD ACCIONABLES, PUERTAS, LLAMADO DE DETALLES Y AMPLIACIONES SE IDENTIFICAN EN LAS PLANTAS DE SIMBOLOGÍA.

LEYENDA DE ACABADO DE PAREDES ACÚSTICAS

ACP-1 | PARED DE GYPSUM BOARD ACÚSTICO CON LÁMINAS DE LANA DE ROCA CON MICROFÓNOS OCULTOS

- NOTAS:
- PARA EL ACABADO DE SANITARIOS Y COCINETAS VER AMPLIACIONES.
 - PARA EL RESTO DE LAS PAREDES VER CUADRO DE ACABADOS.